


# HIÉRARCHIE DES VALEURS INVERSÉE


# VARSOVIE, POLOGNE

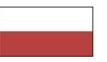

AVANT  
échelle 1:1500

0m 10m 20m 40m 60m

- Qualité de la vie sociale
- Respect de l'environnement
- Qualité architecturale
- Les mobilités pour tous

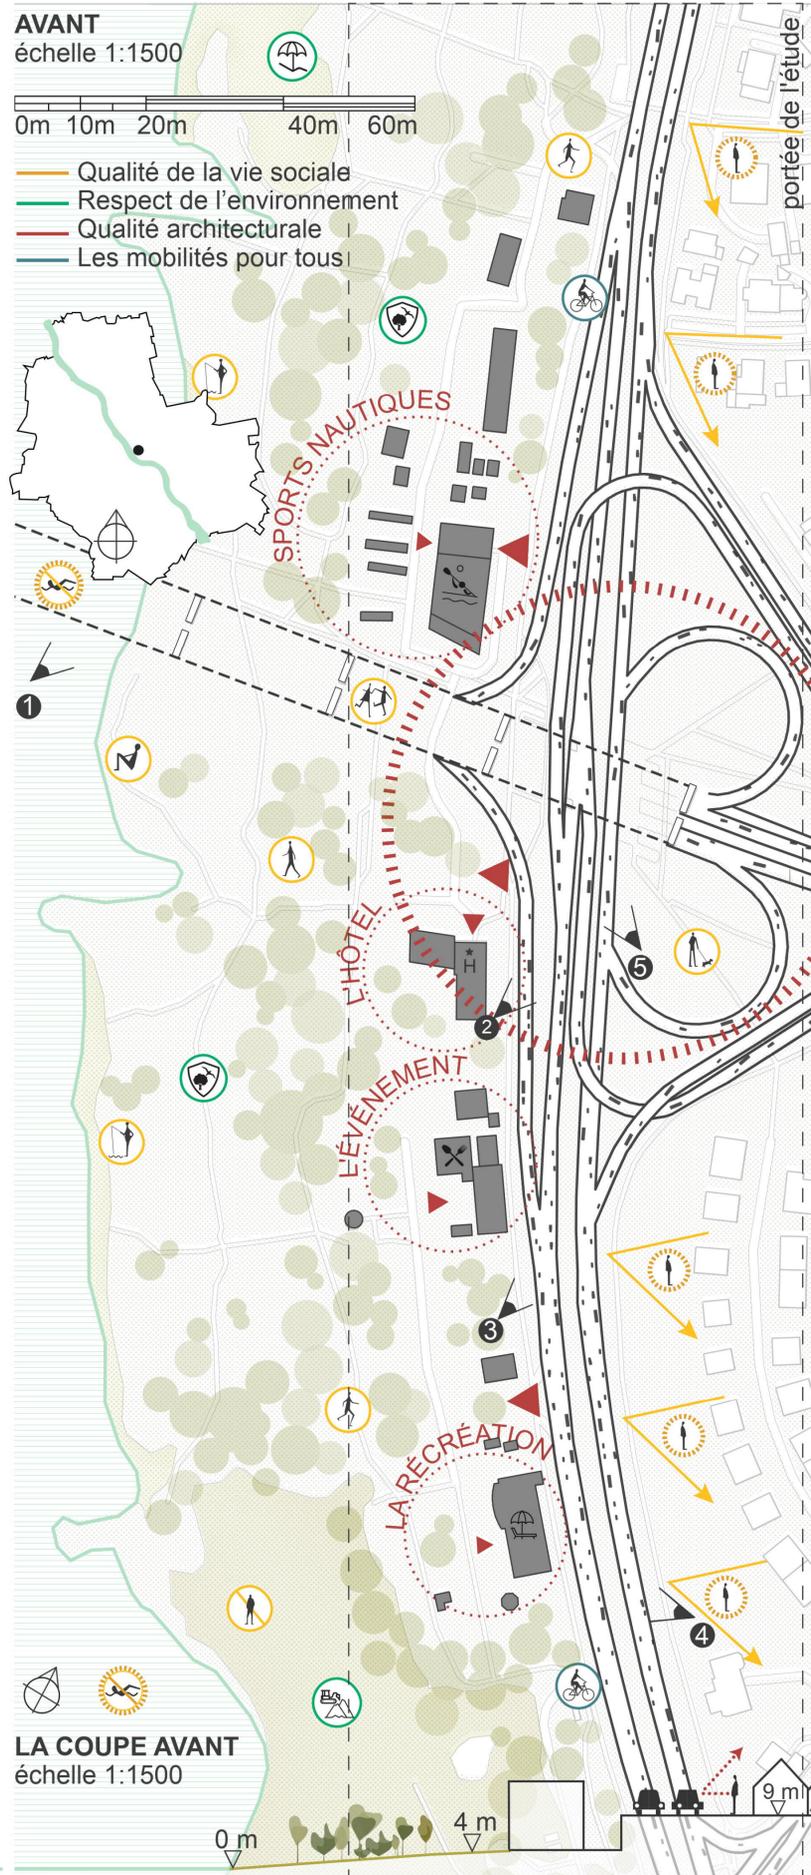

LA COUPE AVANT  
échelle 1:1500


0 m

4 m



9 m




AVEC LA ROUTE

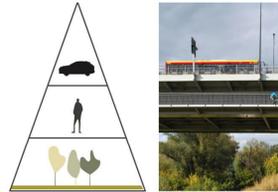


Le sujet de l'étude c'est composé de la zone ou les principaux éléments urbains sont la jonction et la voie express entre le secteur résidentiel et la zone naturelle.

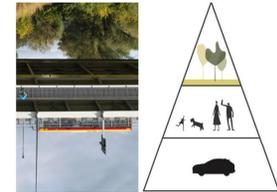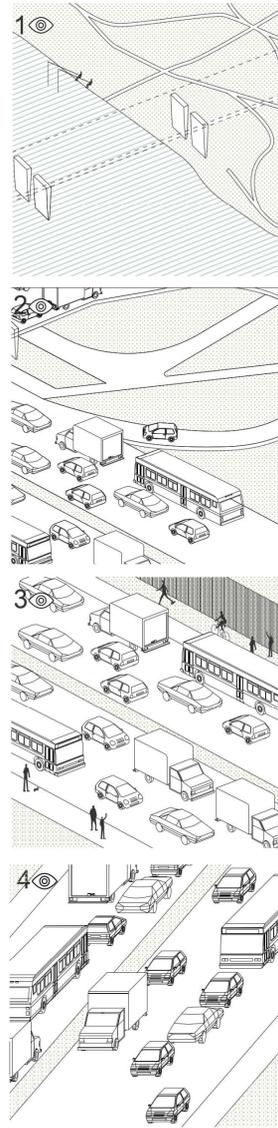

Selon nous, dans le cadre de cet espace, la mobilité modern signifie liberté de mouvement et égalité d'accès aux espaces naturels sans exclure aucun groupe social.

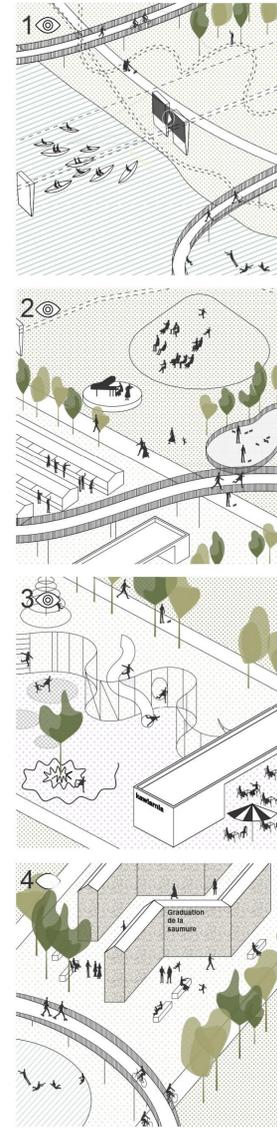


AVEC LE PARC

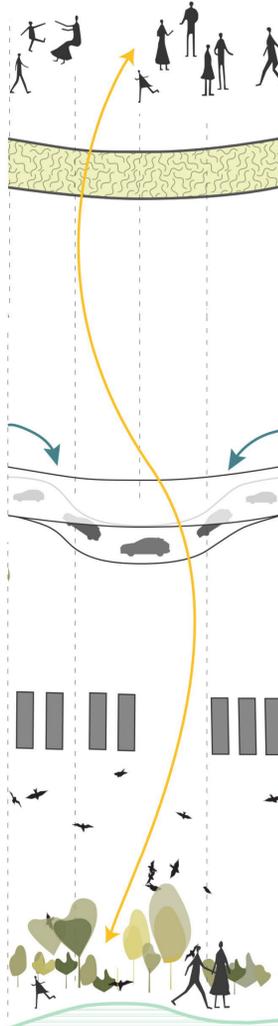

APRÈS  
échelle 1:1500

0m 10m 20m 40m 60m

- Qualité de la vie sociale
- Respect de l'environnement
- Qualité architecturale
- Les mobilités pour tous

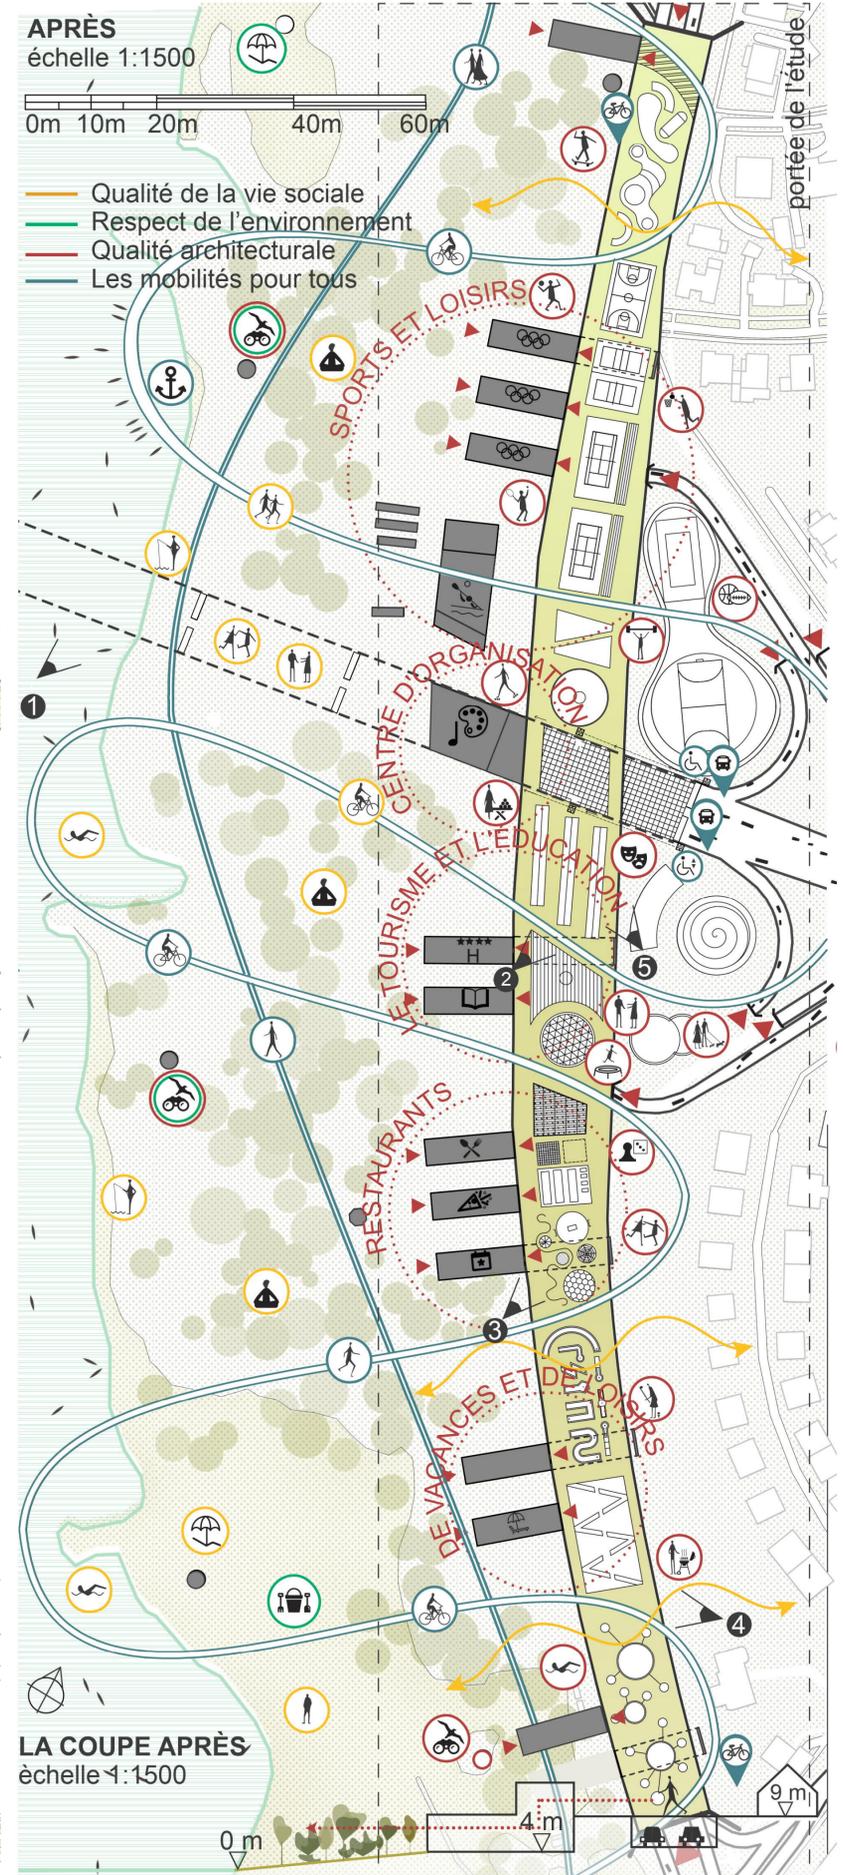

LA COUPE APRÈS  
échelle 1:1500

0 m

4 m

9 m