NOUVELLE VIE EN VERT SUR BLANCHE rue Blanche, Gdańsk, Pologne

Emplacement de la rue à Gdańsk

1

un long mur vide

s'approprier de la zone par les voitures

3

parc délabré

risques d'inondation

parc pour chiens

le patrimoine technique en ruine

2

La zone conçue est la rue Blanche, située dans l'un des quartiers les plus vieux de Gdansk-Wrzeszcz. Cette rue longe les voies de la gare de Gdańsk Wrzeszcz au marché au croisement avec la rue Wyspiańskiego. Autrefois cet la contrée était très populaire, cependant, actuellement, malgré la présence de nombreux objets historiques, services et verdure, la plupart des gens contournent cette zone. Le but du projet est de créer un espace qui montrera l'identité de ce lieu.

4

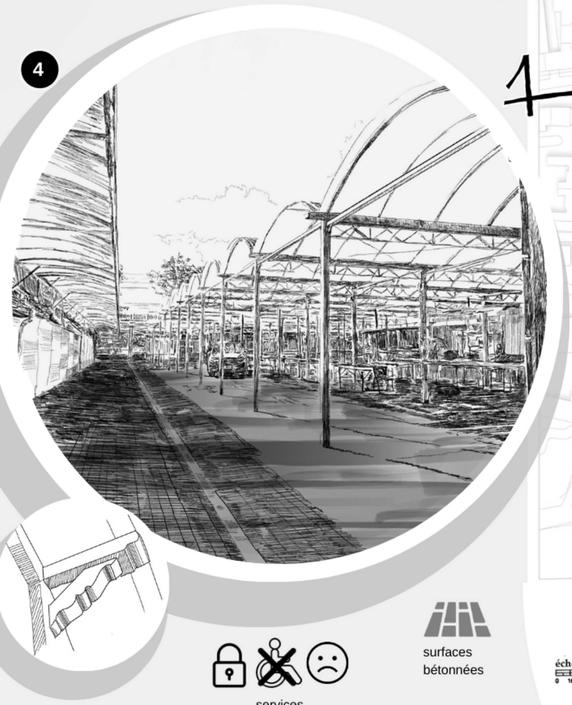

services

surfaces bétonnées

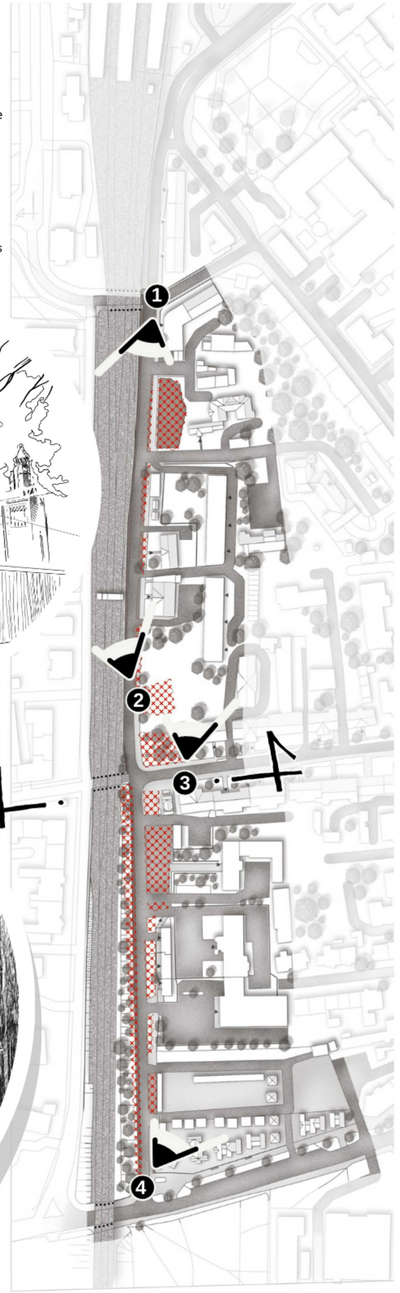

PLAN

échelle : 1/2000

LÉGENDE

- bâtiments
- ligne ferroviaire
- allées
- chaussées et parkings
- surface pavée
- les arbres existants
- la zone s'approprier par les voitures

COUPE TRANSVERSALE

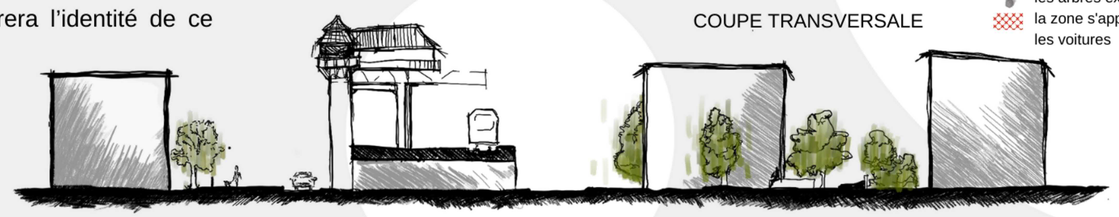

LA QUALITÉ DE LA VIE SOCIALE

- la woonerf- les piétons sont une priorité
- intensification des espaces publics dans le marché et le parc
- présenter le caractère du lieu
- élimination des obstacles pour les personnes ayant des besoins spéciaux

1

espace multifonctionnel

café

3

parc pour chiens

parc rénové

jardin de pluie

le patrimoine technique au passerelle

2

RESPECT POUR L'ENVIRONNEMENT

- extraction des valeurs de la verdure existante
- créer la urbain herbier
- solutions d'inondation
- systèmes de rétention dans le parc
- culture hydroponique, maisons pour insectes, plantes grimpantes sur le mur

4

QUALITÉ ARCHITECTURAL

- completer la façade le long de la rue
- rendre visible les traces de l'histoire
- adaptation du le patrimoine technique au passerelle
- élimination les voitures de la rue- stationnement à plusieurs niveaux
- référence au bâtiment environnant dans le détail architectural

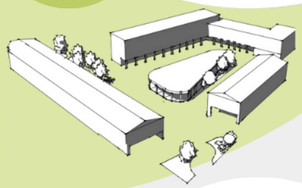

parking à plusieurs étages

urbain herbier

marché

services

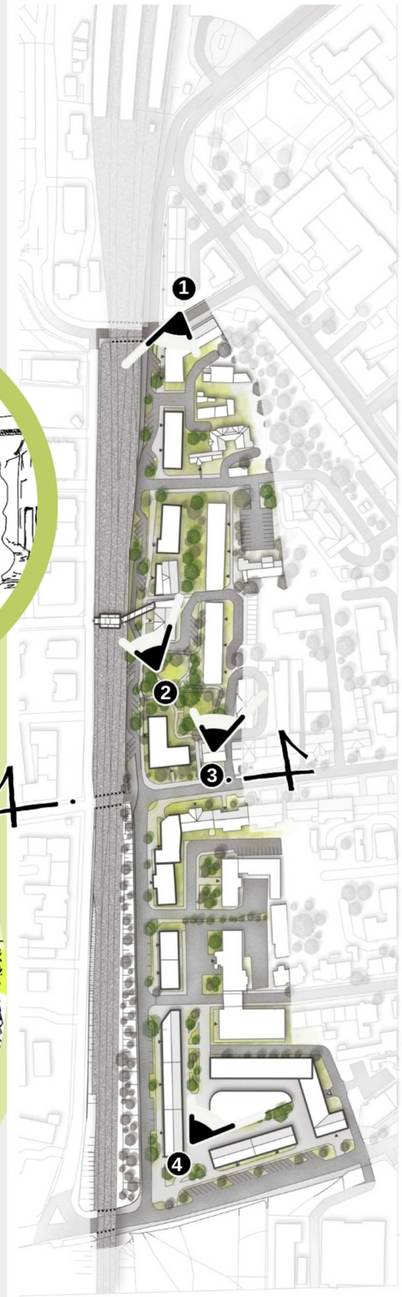

PLAN

échelle : 1/2000

LÉGENDE

- bâtiments
- nouvelle bâtiments
- ligne ferroviaire
- allées
- chaussées et parkings
- les arbres existants
- nouveaux arbres
- repensé espaces verts
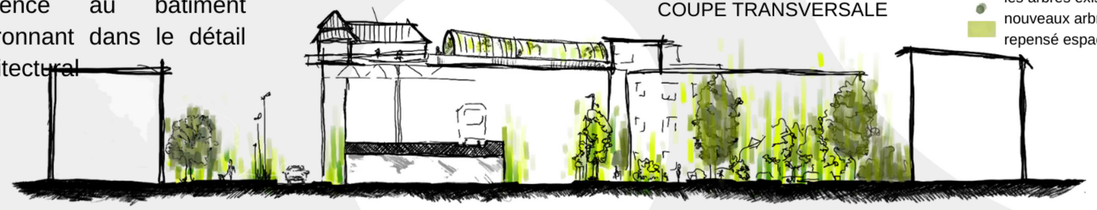
COUPE TRANSVERSALE